


PLANTA ALTA
ESCALA 1 / 100

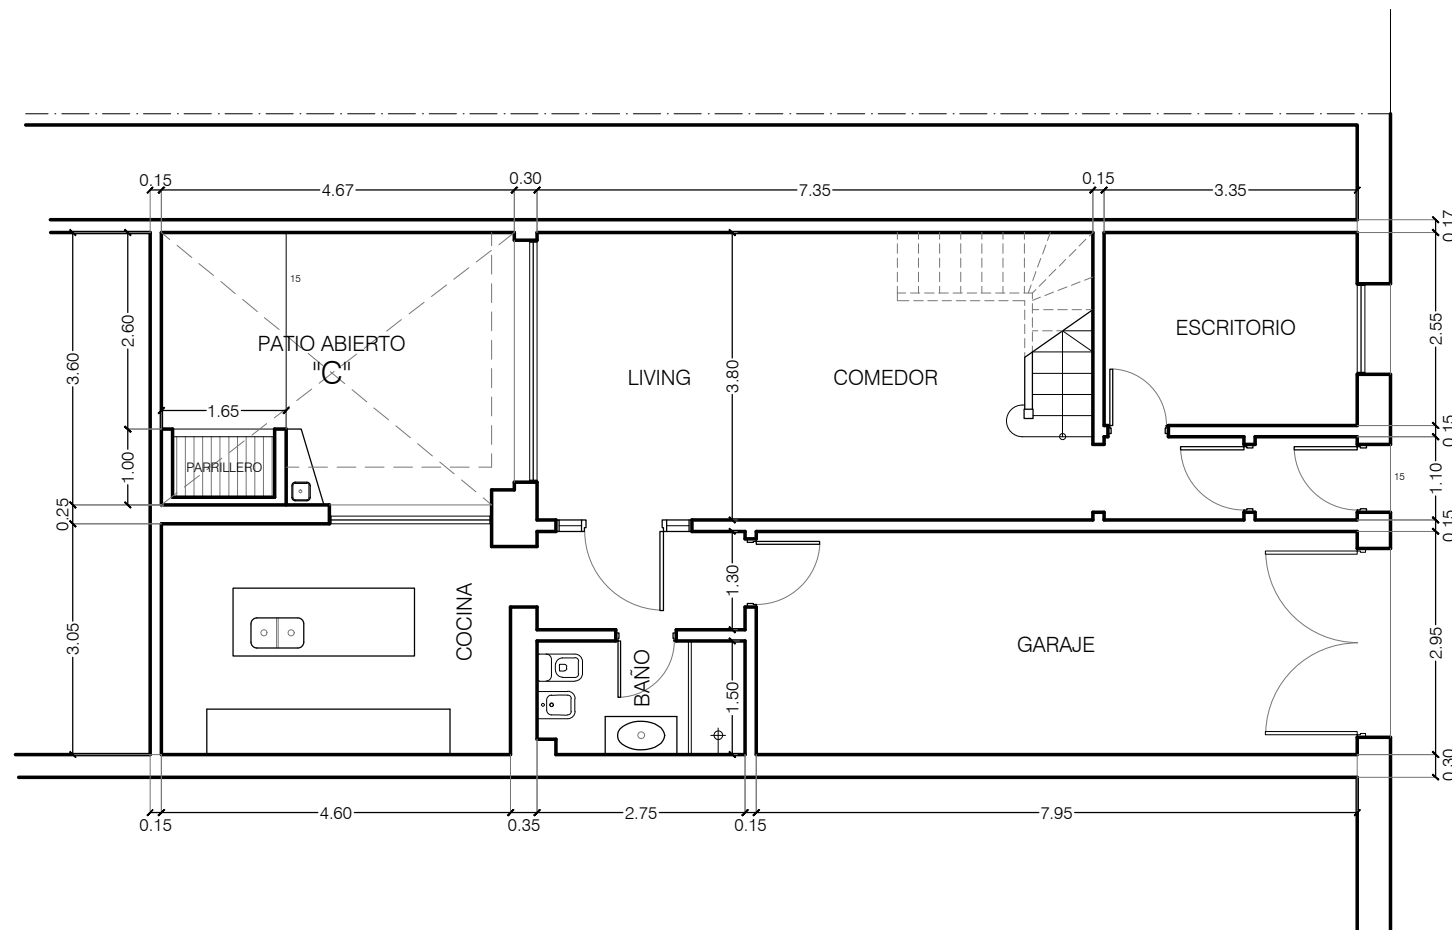

calle Hocquart

PLANTA BAJA
ESCALA 1 / 100