
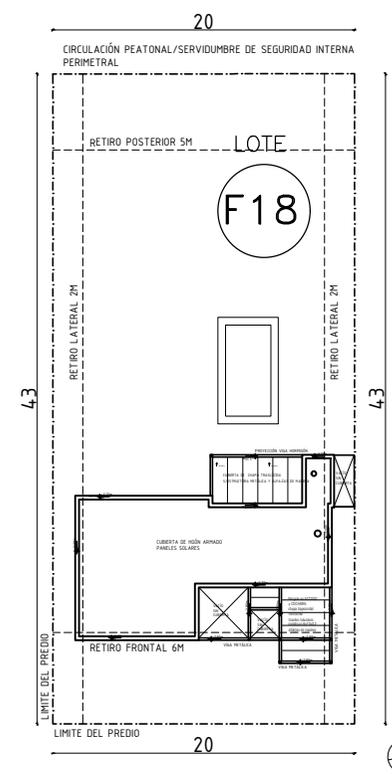


piscina
3.00x6.00
profundidad 1.50m
pavimento antideslizante 50cm

3 DORMITORIOS
Área interior = 105m²
Área exterior = 47 m²

El metraje interior incluye la totalidad de muros interiores y exteriores. El área exterior incluye las áreas exteriores cubiertas (barbacoa, pérgola y alero).

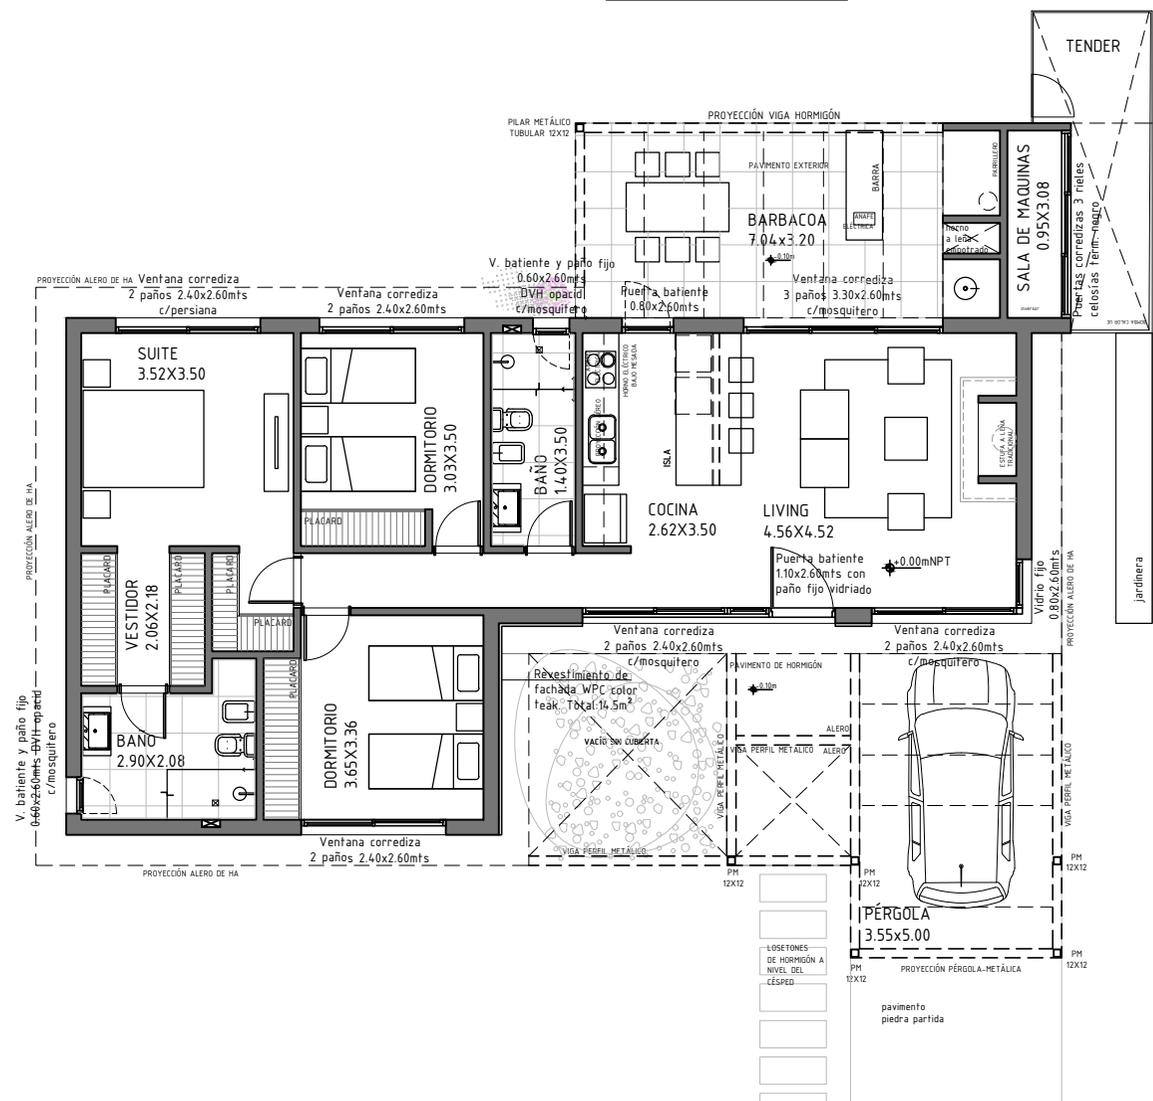

Ubicación:
LA JUANA -F18

Proyecto/Cliente:
ONCE ONCE BIENES RAÍCES-105-A

Fecha:
2025

Plano:
Planta

Escala:
1/125

