



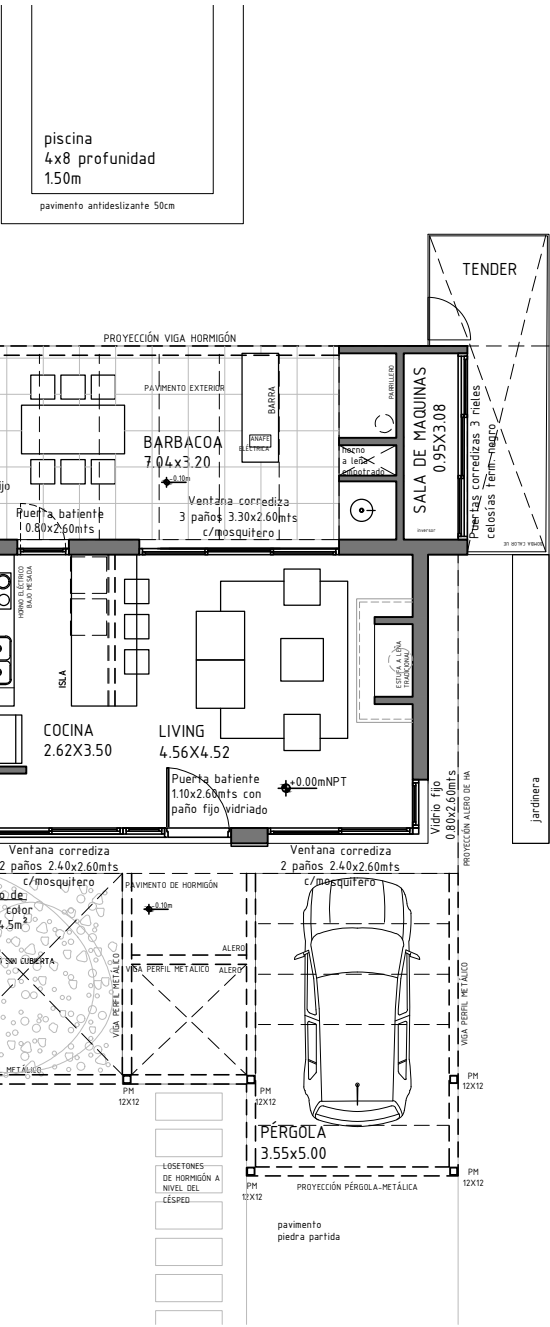

3 DORMITORIOS

Área interior = 105m²
Área exterior = 47 m²

El metraje interior incluye la totalidad de muros interiores y exteriores. El área exterior incluye las áreas exteriores cubiertas (barbacoa, pérgola y alero).

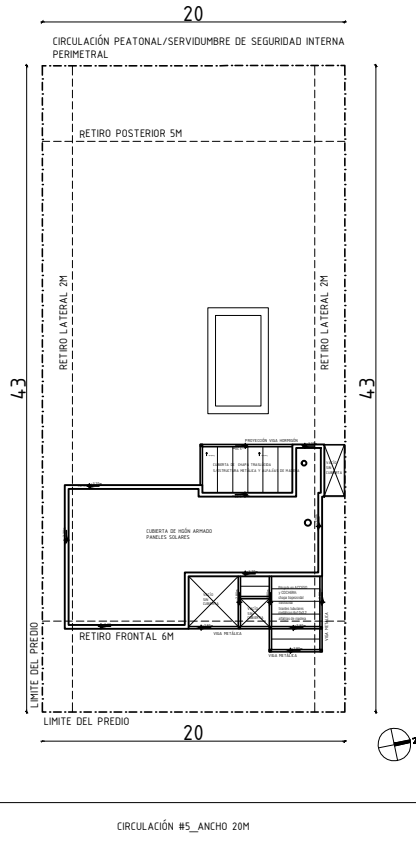

Ubicación:
LA JUANA

Proyecto/Cliente:
ONCE ONCE BIENES RAÍCES-105-A

Fecha:
2025

Plano:
Planta

Escala:
1/125

